


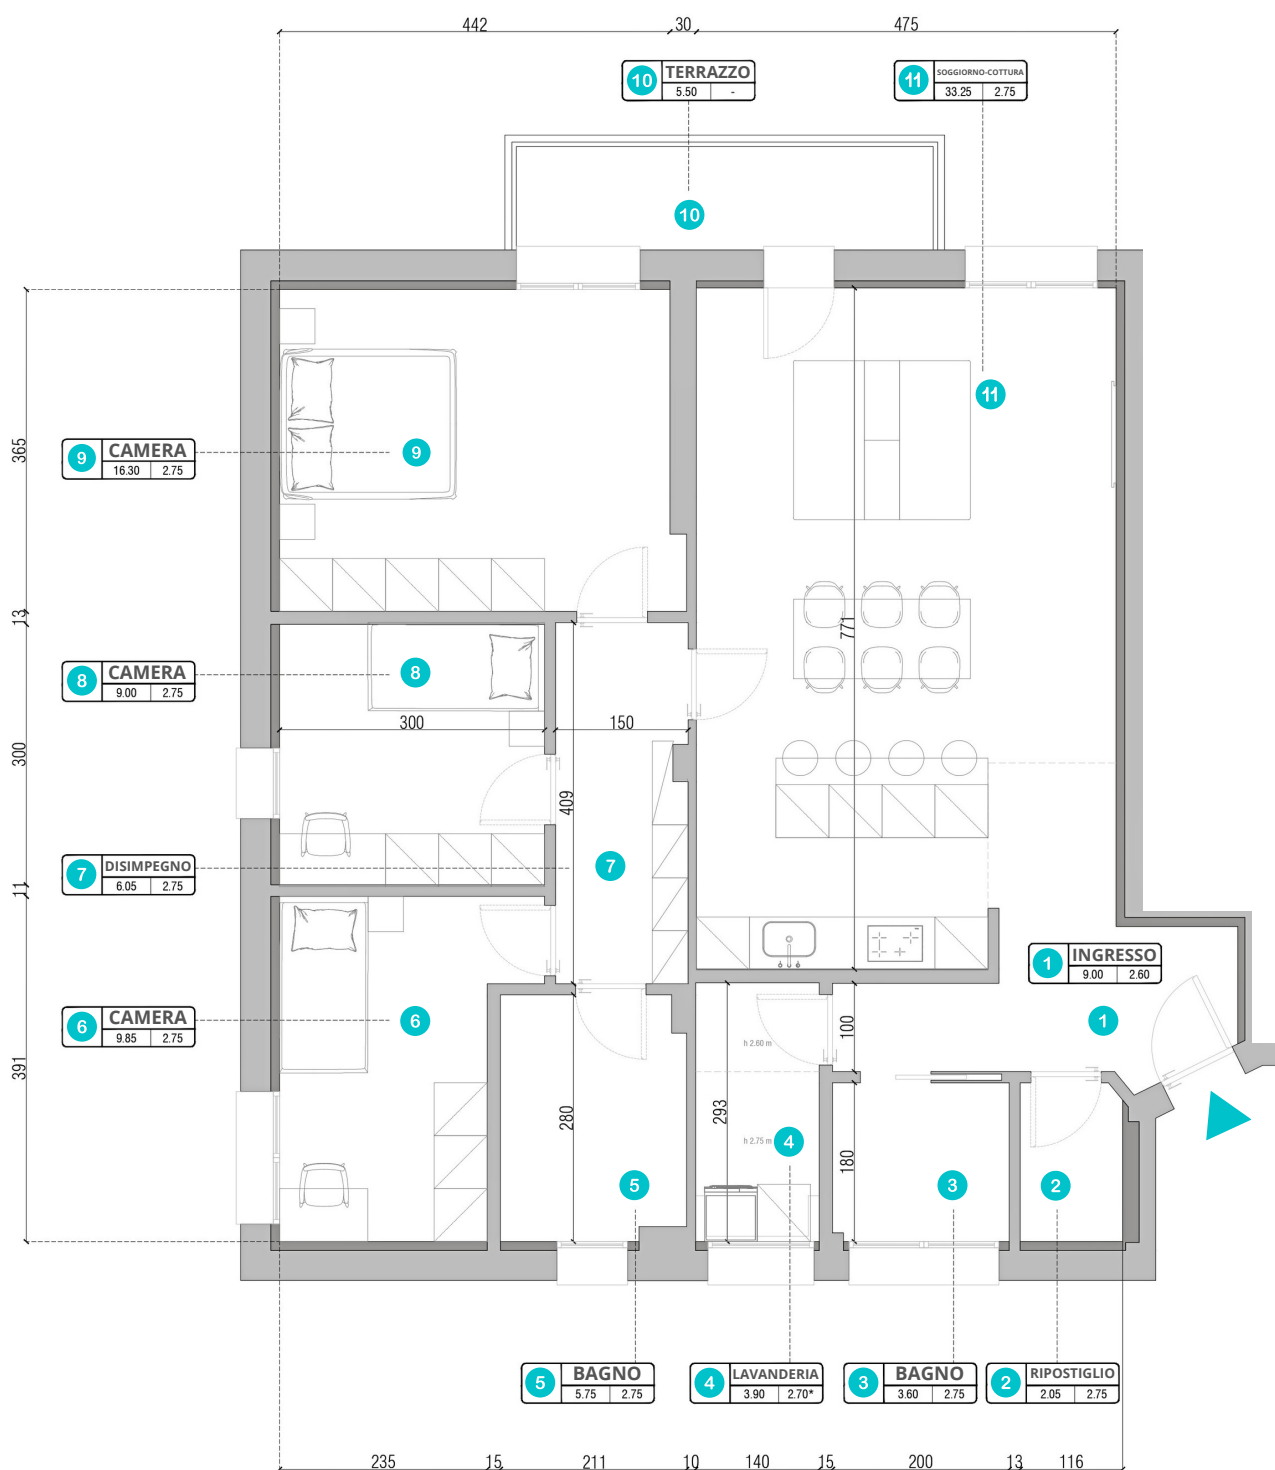

Planimetria Appartamento - Unità 01

La presente planimetria non costituisce documentazione contrattuale

Contact



**ALESSANDRO
CARUSO**

REAL ESTATE CONSULTANT

INDIRIZZO

Via dei Lombardi, 8
centro storico
31100 Treviso, Italia

CONTATTI

T. +39 329. 54 90 113
M. info@modernarealestate.it
www.modernarealestate.it

ORARI

Lunedì - Venerdì
dalle ore 9:00 alle 19:00
sabato su appuntamento