


Villa Bifamiliare In Vendita

SILEA - PARCO DEL SILE
RIF VB-42


SCHEDA IMMOBILE



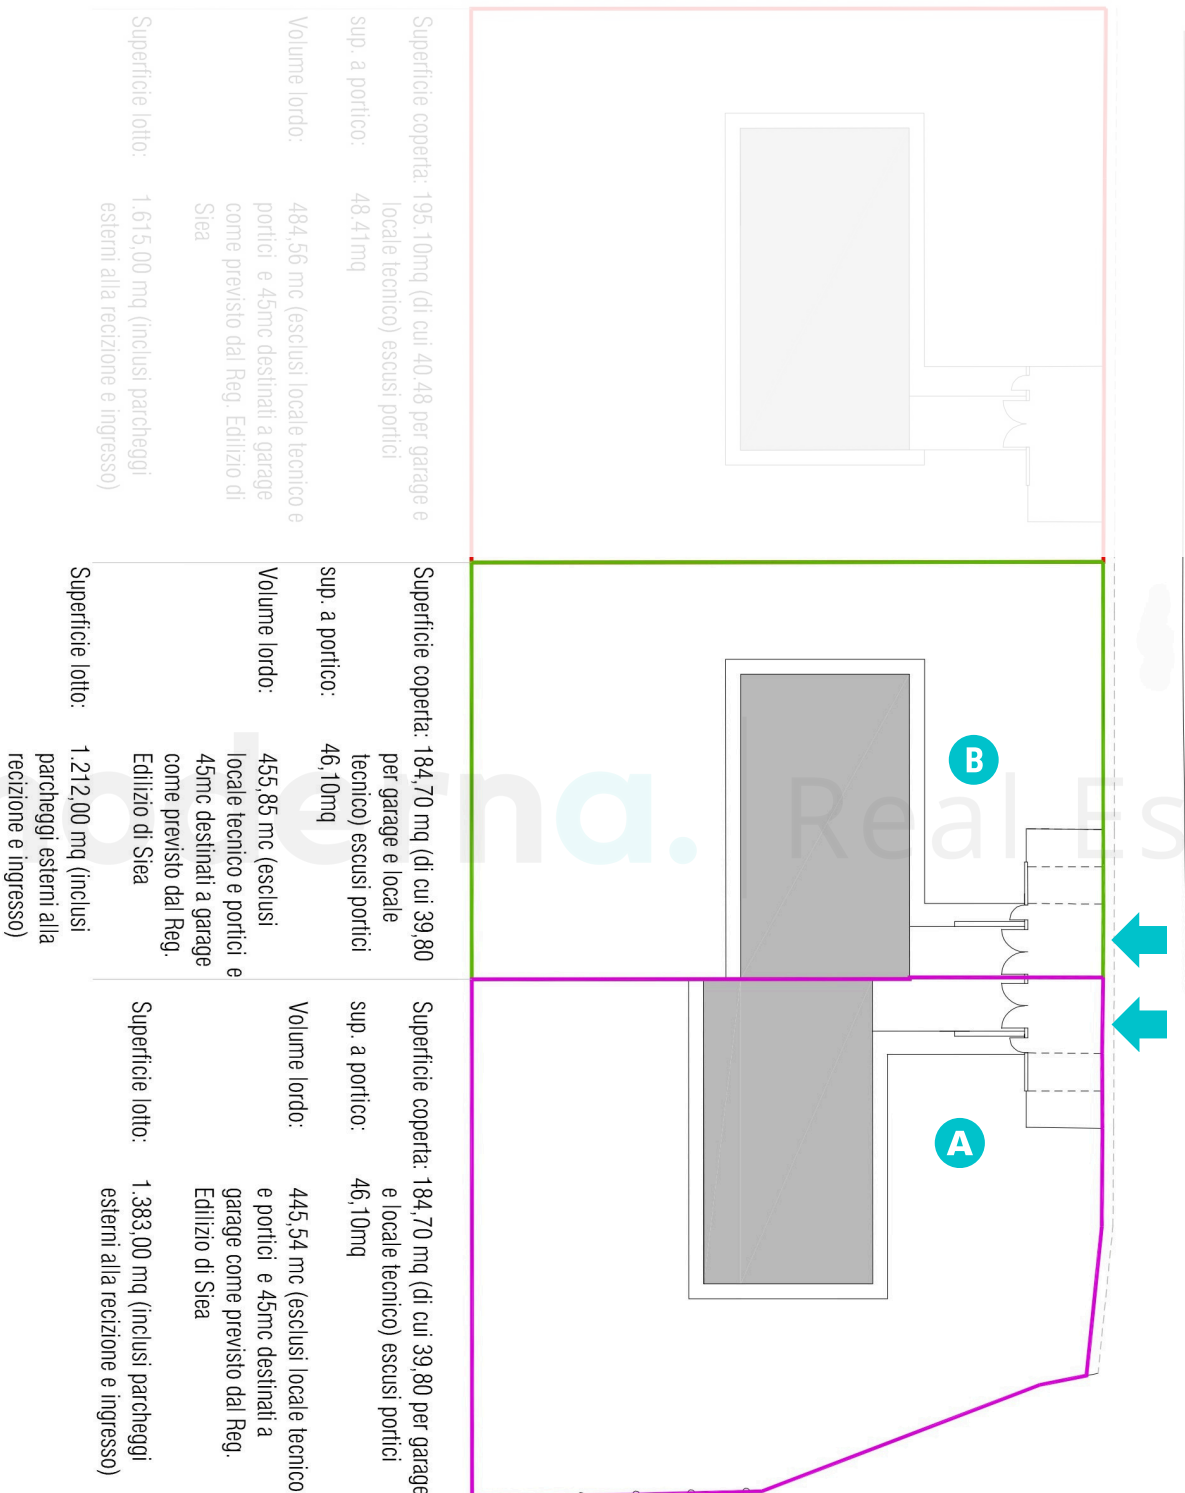


Planimetria Generale - RESIDENZA A-B

La presente planimetria non costituisce documentazione contrattuale

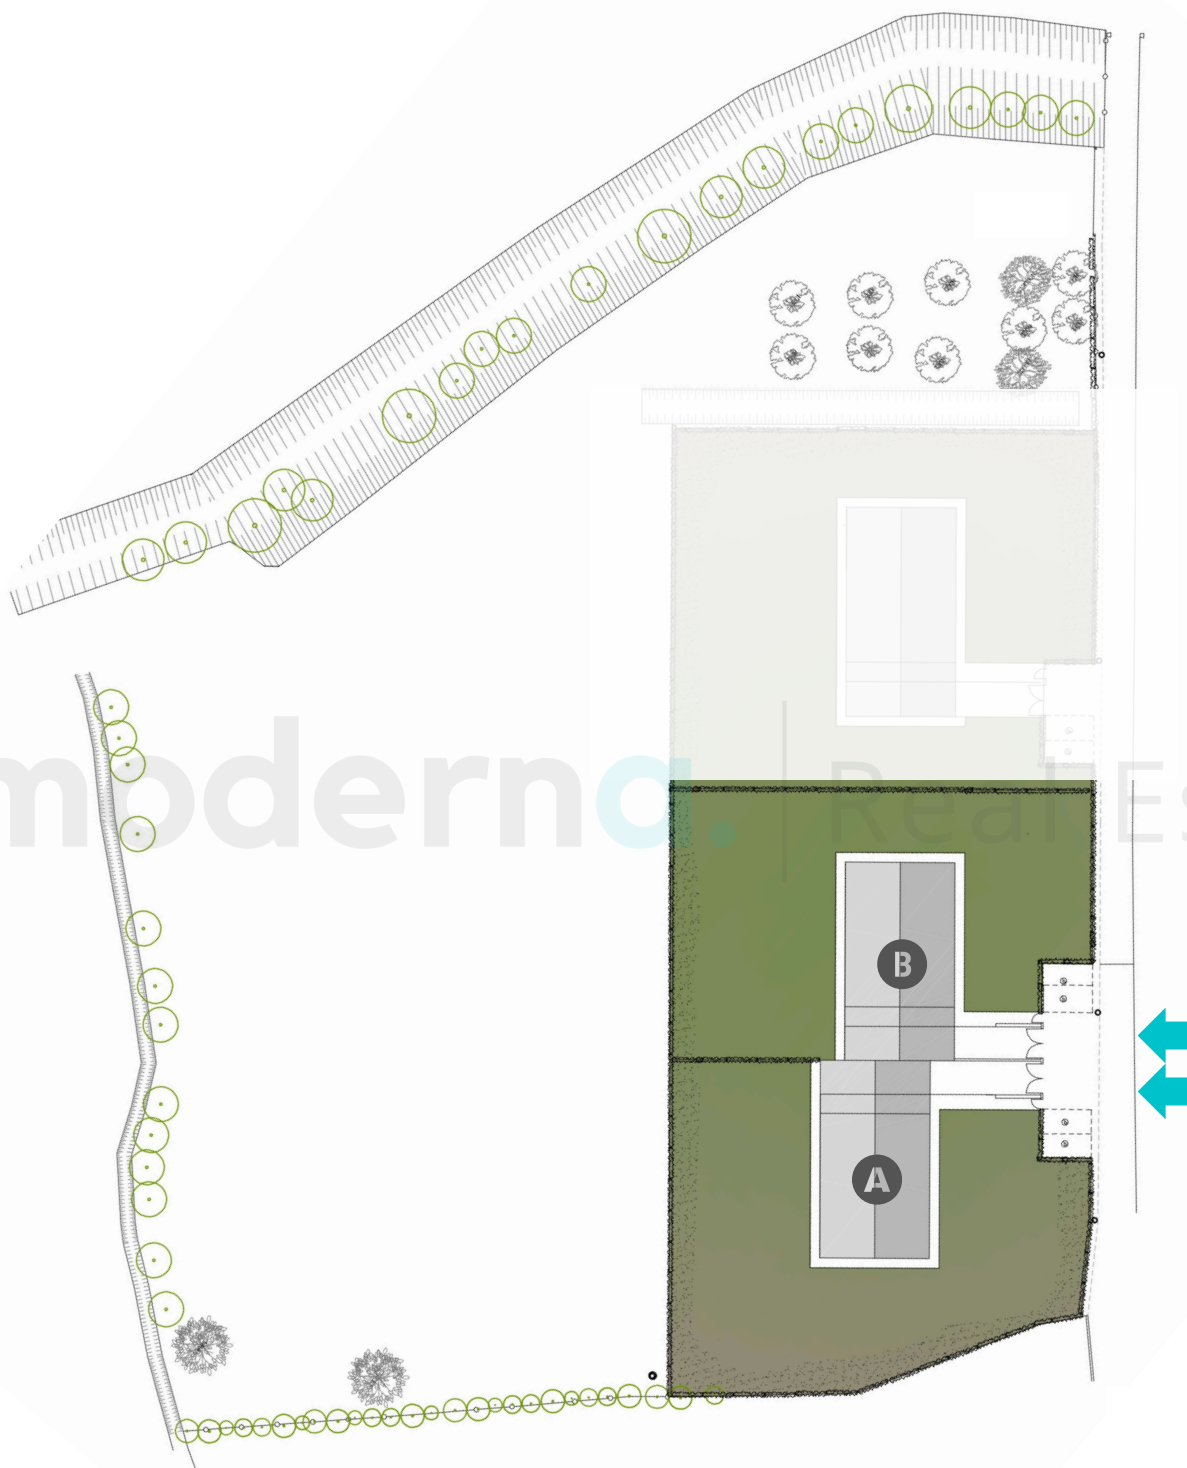


Planimetria Generale - RESIDENZA **A-B**

La presente planimetria non costituisce documentazione contrattuale

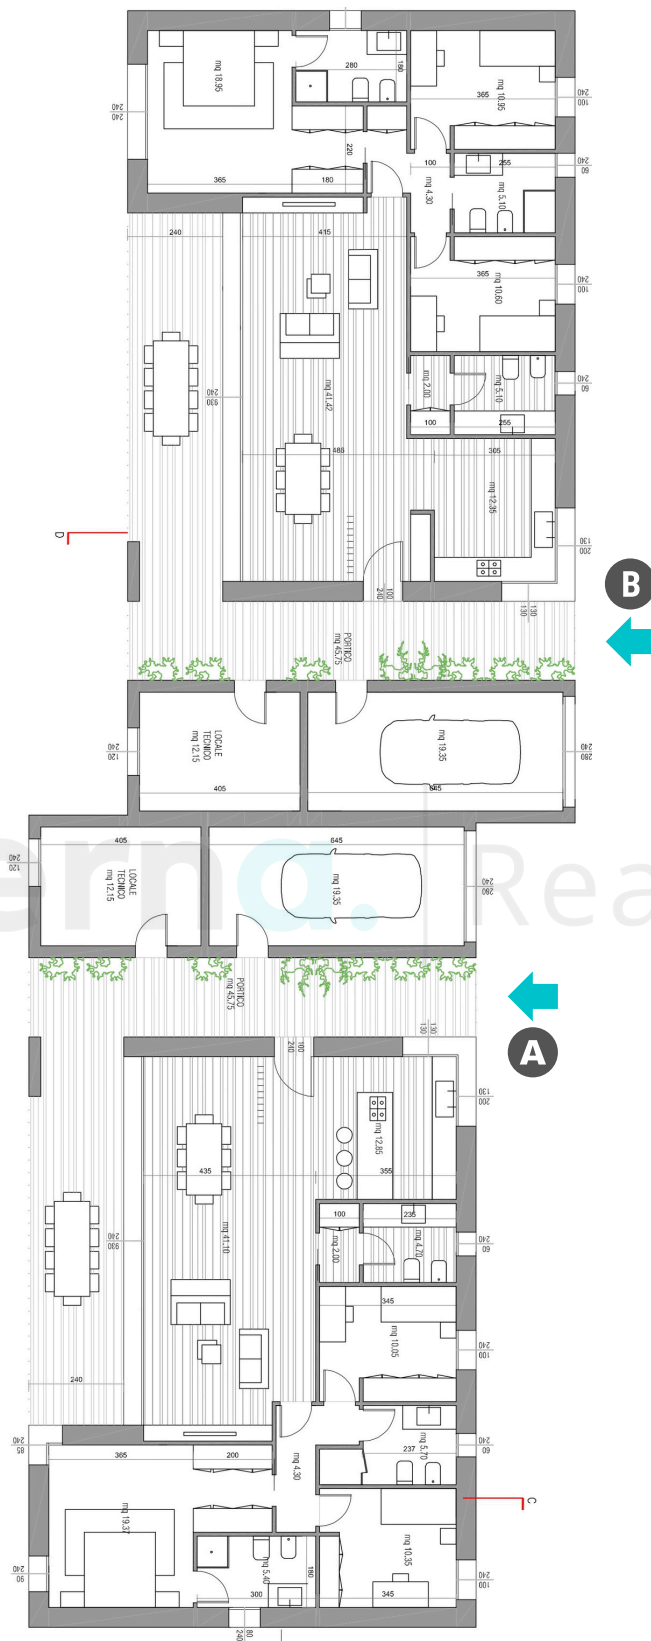

Planimetria Generale - RESIDENZA A-B

La presente planimetria non costituisce documentazione contrattuale

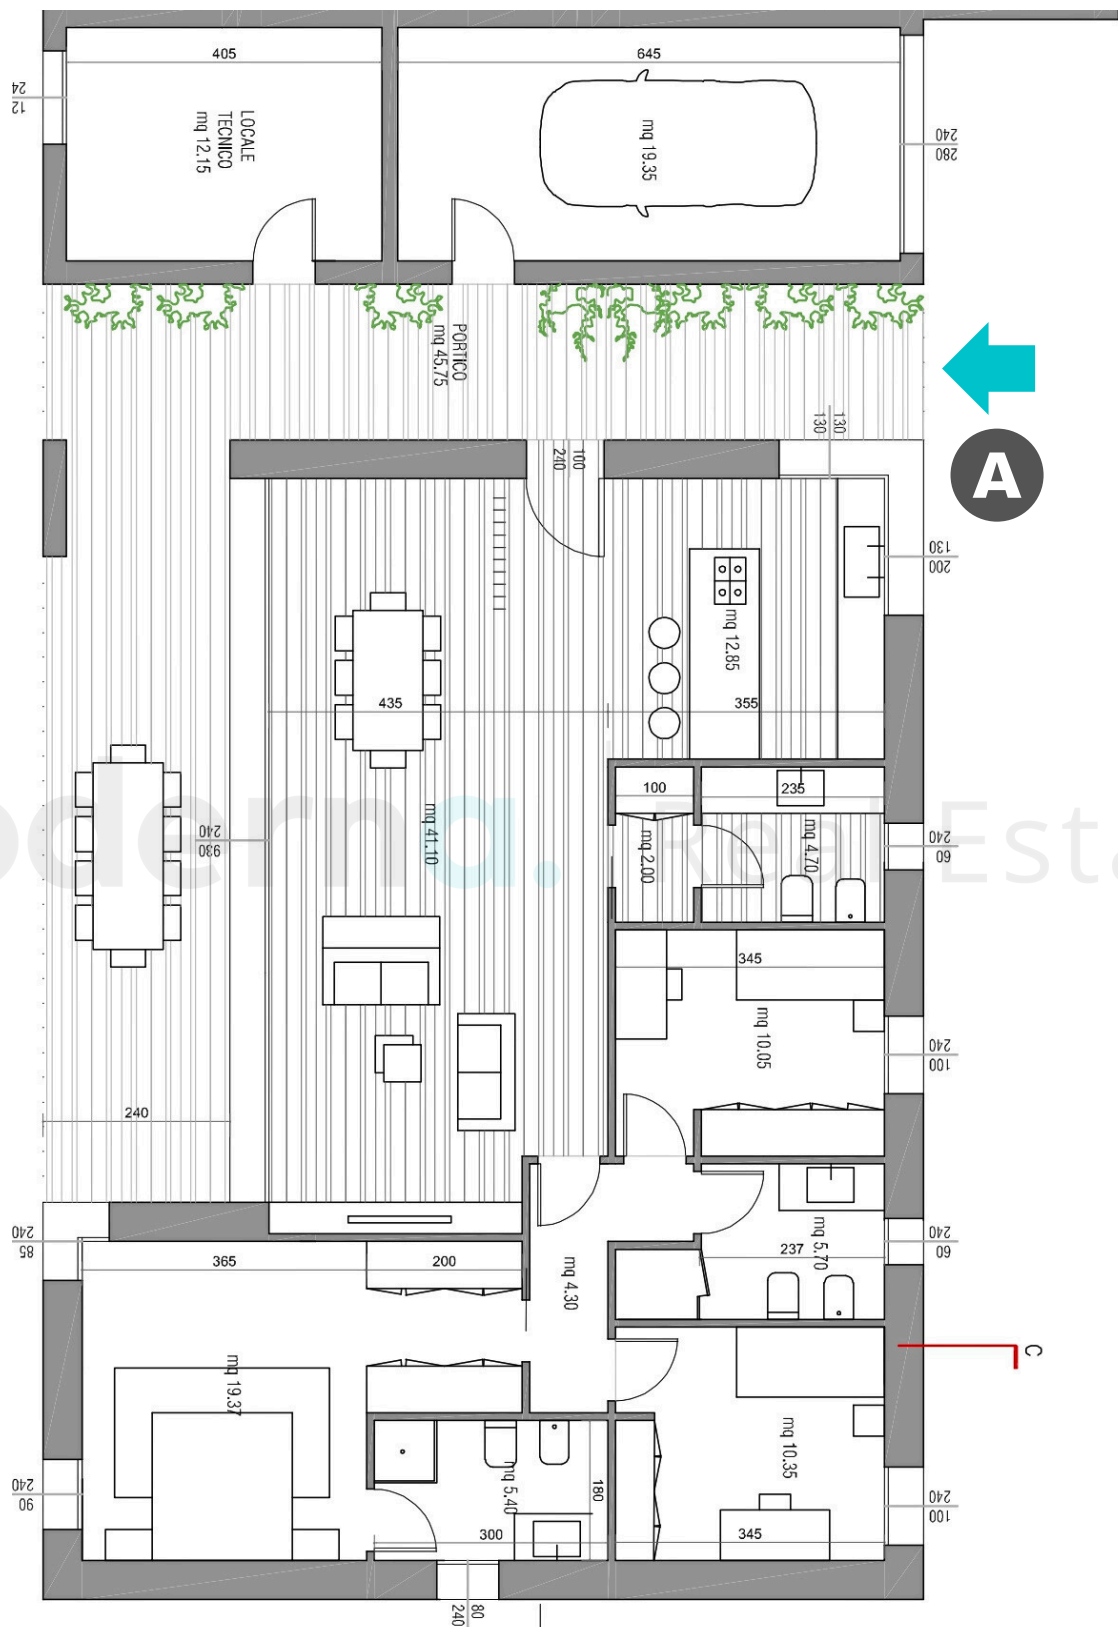

Planimetria di progetto - RESIDENZA "A" - PIANO TERRA

La presente planimetria non costituisce documentazione contrattuale

Contact

SCHEDA IMMOBILE



INDIRIZZO

Via dei Lombardi, 8
centro storico
31100 Treviso, Italia

CONTATTI

T. +39 329. 54 90 113
M. info@modernarealestate.it
www.modernarealestate.it

ORARI

Lunedì - Venerdì
dalle ore 9:00 alle 19:00
sabato su appuntamento